

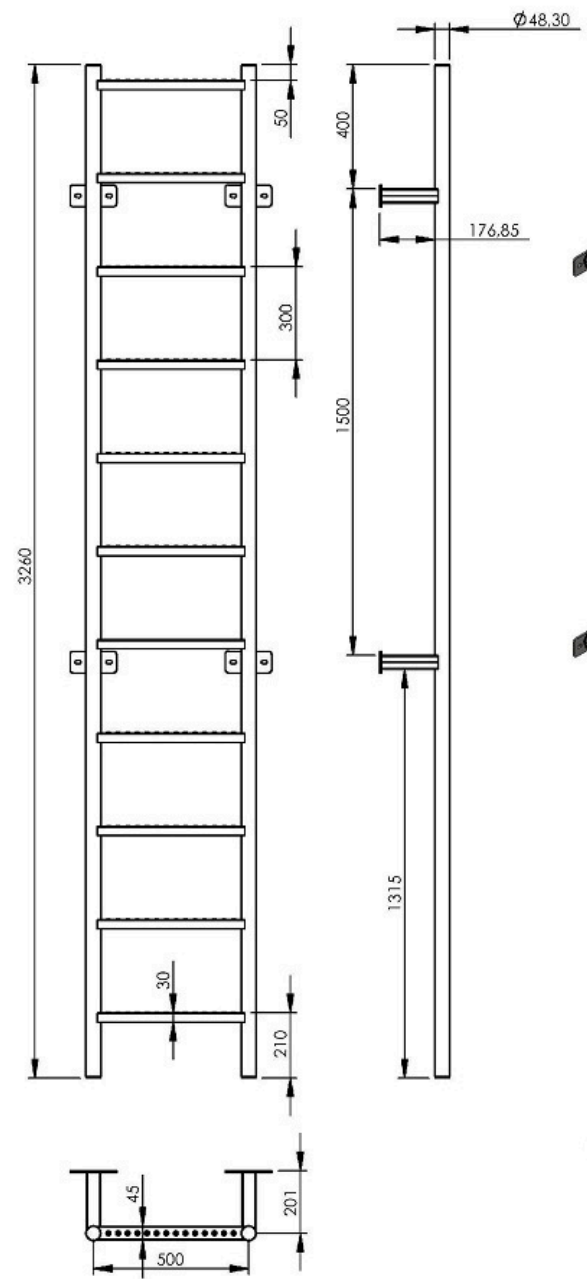
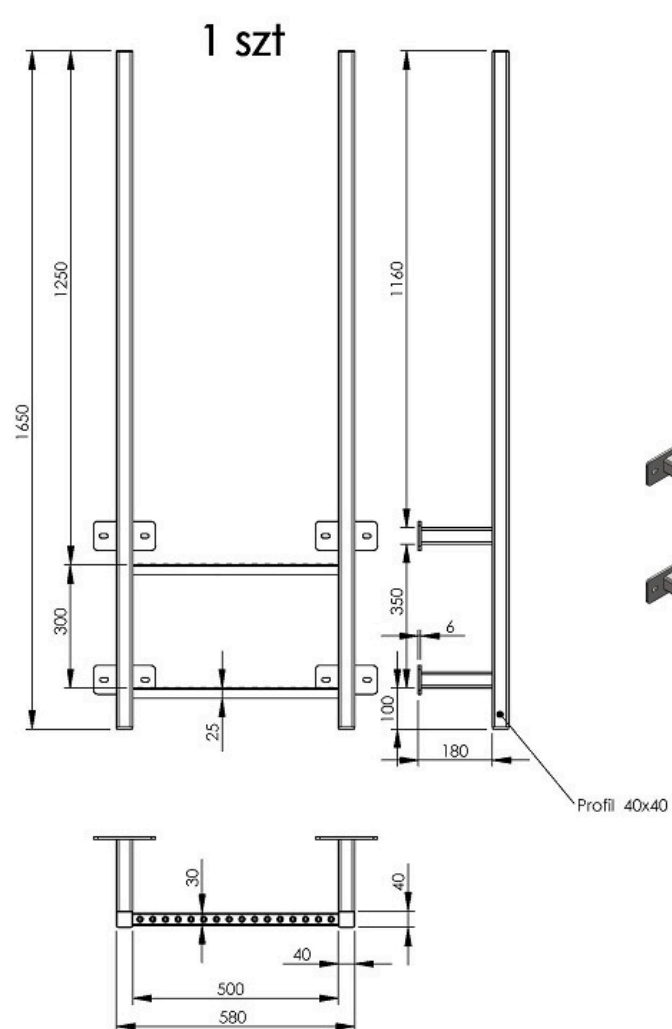


PRZEKRÓJ K-K
SKALA 1 : 20

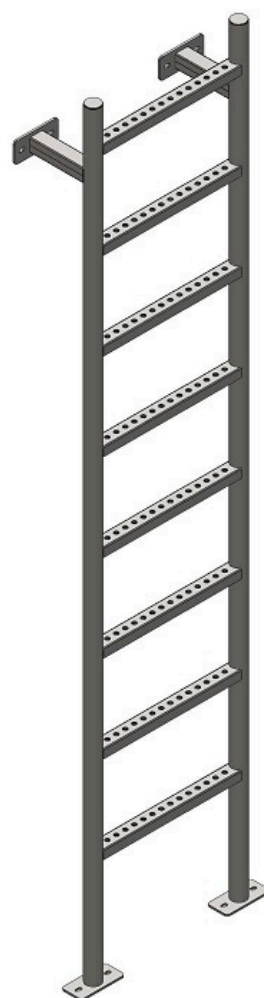

Stopnie antypoślizgowe
- ceownik 2mm

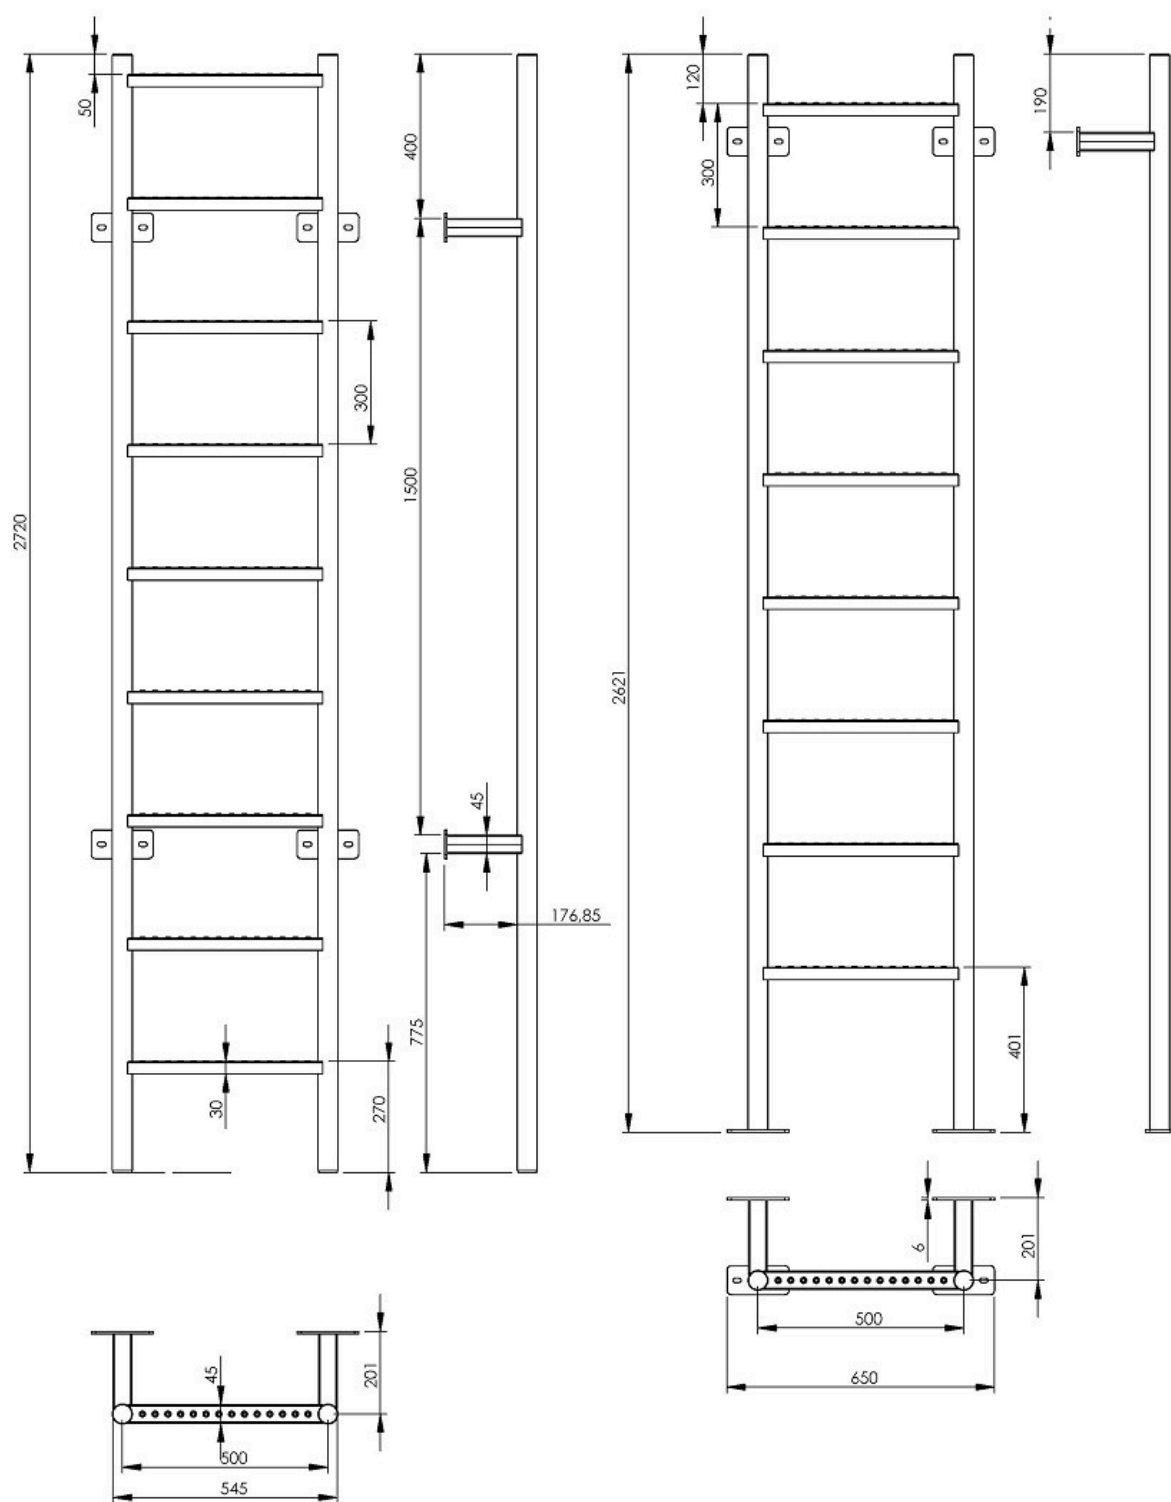

Profil 40x40